




# REZIDENCE BÍLÁ PERLA

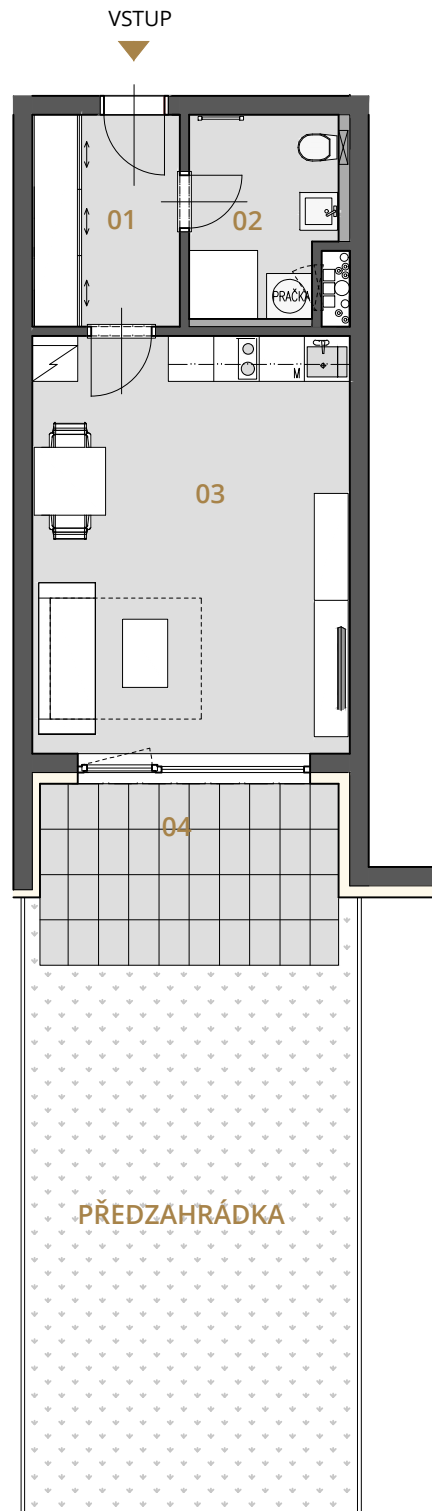

## BYTÝ DŮM 12

BYT	12.1.3
PODLAŽÍ	1.NP
BYT 1 + KK	36,7 m <sup>2</sup>

OZN.	MÍSTNOST	PLOCHA
01	CHODBA	5,46 m <sup>2</sup>
02	KOUPELNA + WC	4,97 m <sup>2</sup>
03	OBÝVACÍ POKOJ + KUCHYŇ	23,20 m <sup>2</sup>
	PLOCHA PŘÍČEK	1,23 m <sup>2</sup>
	PLOCHA BYTU	34,86 m <sup>2</sup>
	KOMORA	1,82 m <sup>2</sup>
04	PODLAHOVÁ PLOCHA BYTU	36,68 m <sup>2</sup>
	TERASA	9,48 m <sup>2</sup>
	PŘEDZAHŘÁDKA	36,9 m <sup>2</sup>
	PLOCHA CELKEM	83,06 m <sup>2</sup>



**UPOZORNĚNÍ:**  
Plochy jednotlivých místností jsou pouze orientační. Vybíraené zařizení v plánech bytů (kuchyňská linka, nábytek) není součástí dodávky. Rozsah dodávky je specifikován ve standardu.  
Způsob výpočtu podlahové plochy bytu v jednotce - podlahová plocha ve smyslu nařízení vlády č. 366/2013 Sb. - podlahovou plochu bytu v jednotce tvoří půdorysná plocha všech místností bytu včetně půdorysné plochy všech svislých nosných i nenosných konstrukcí uvnitř bytu, jako jsou stěny, sloupy, pilíře a obdobné svislé konstrukce. Půdorysná plocha je vymezena vnitřním lícem svislých konstrukcí ohraničujících byt včetně povrchových úprav. Započítává se také podlahová plocha zakrytá zabudovanými předměty, jako jsou zejména skříně, vany a jiné zařizovací předměty ve vnitřní ploše bytu.

www.rezidencebilaperla.cz  
tel. +420 800 400 600

**TRIMEX**  
REALITY